


tweede verdieping

gebruiksoppervlak 44m² | schaal 1:50

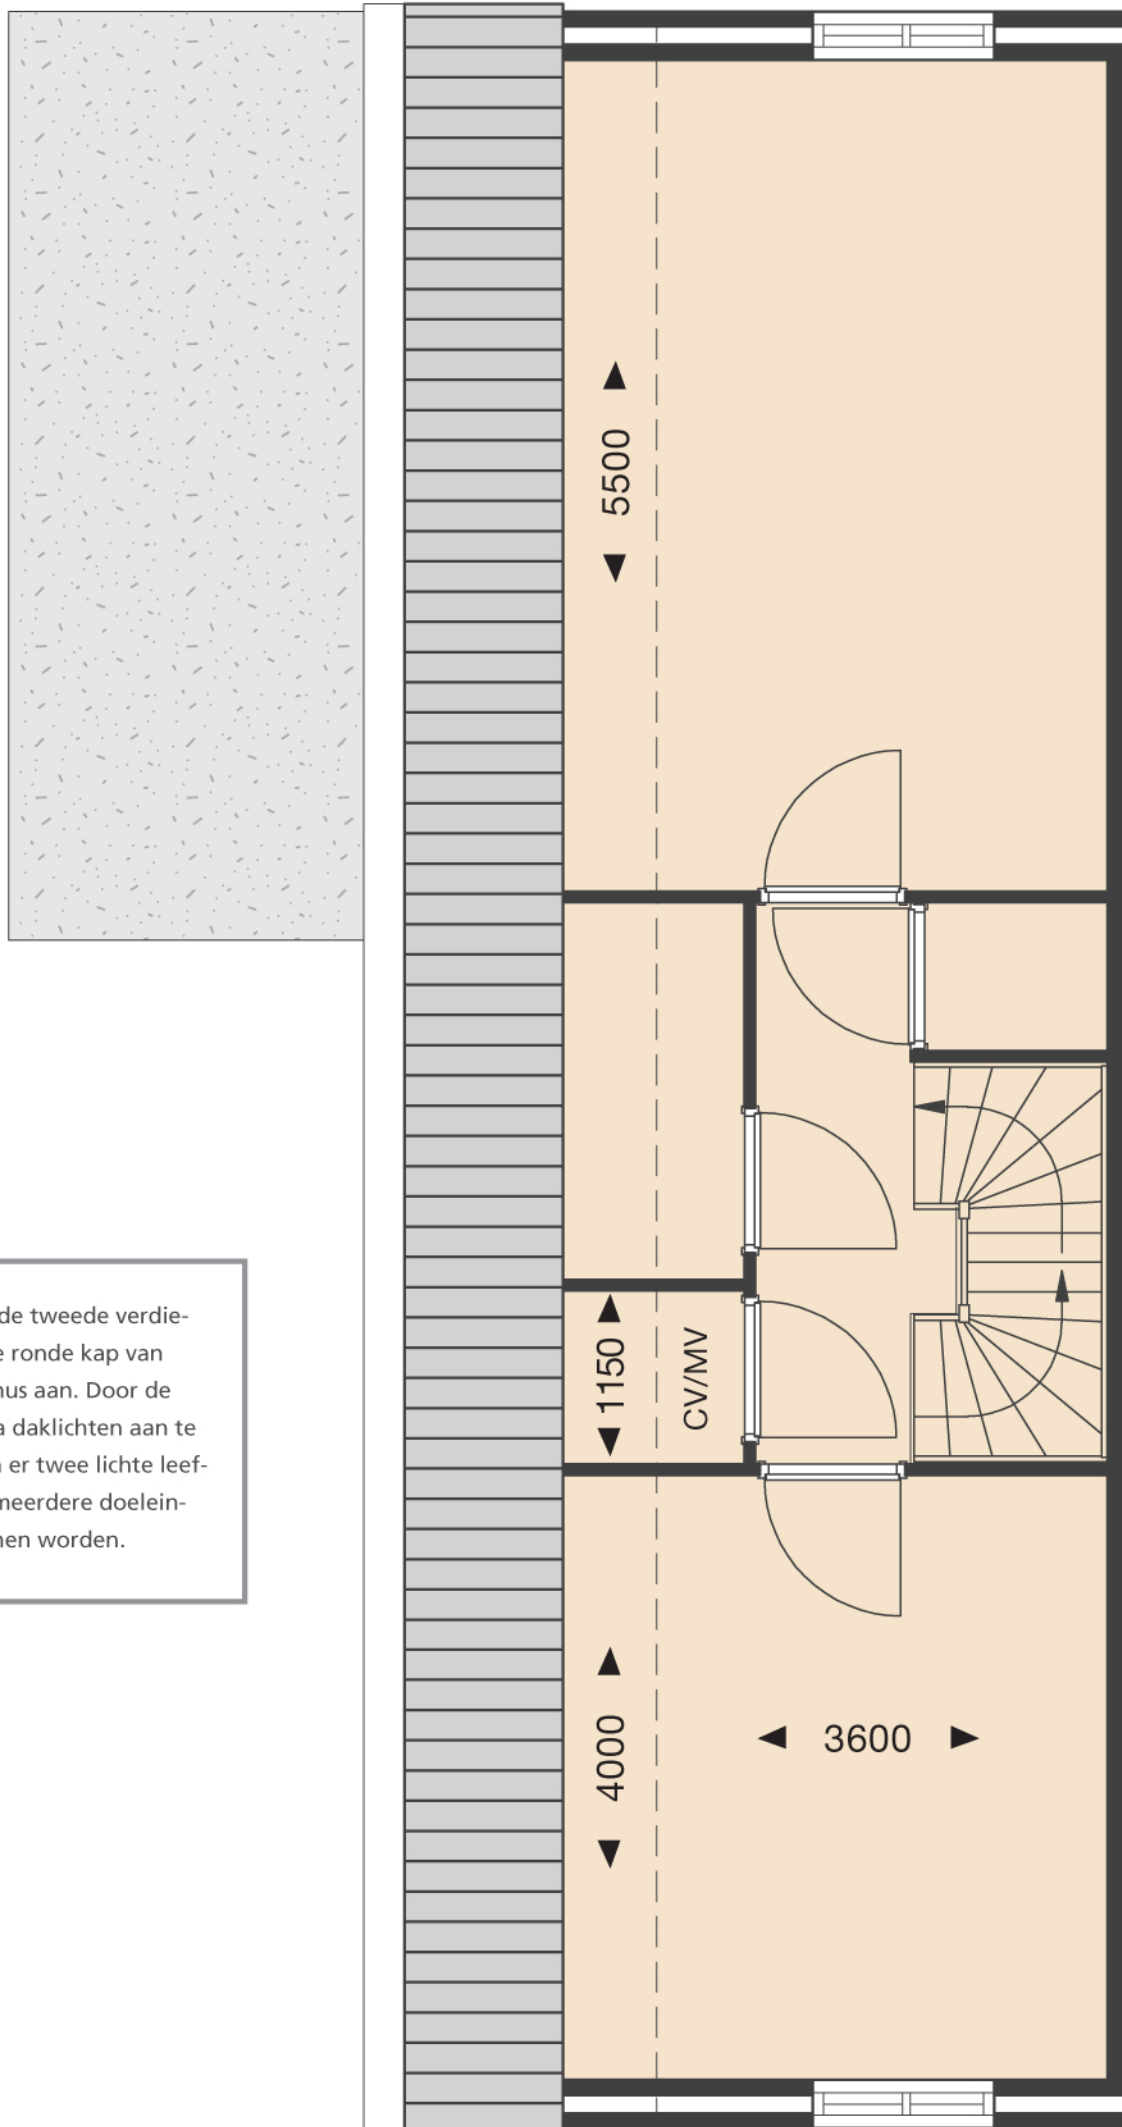

De vertrekken op de tweede verdieping doen door de ronde kap van deze villa's heel knus aan. Door de mogelijkheid extra daklichten aan te brengen, ontstaan er twee lichte leefruimten die voor meerdere doeleinden gebruikt kunnen worden.